


- OBJAŚNIENIE OZNACZEŃ:
- nowe ściany działowe
  - wyburzenia
  - замуrowania
  - istniejące ściany
  - nowa posadzka
  - nowe drzwi (szerokość i wysokość w świetle przejścia)

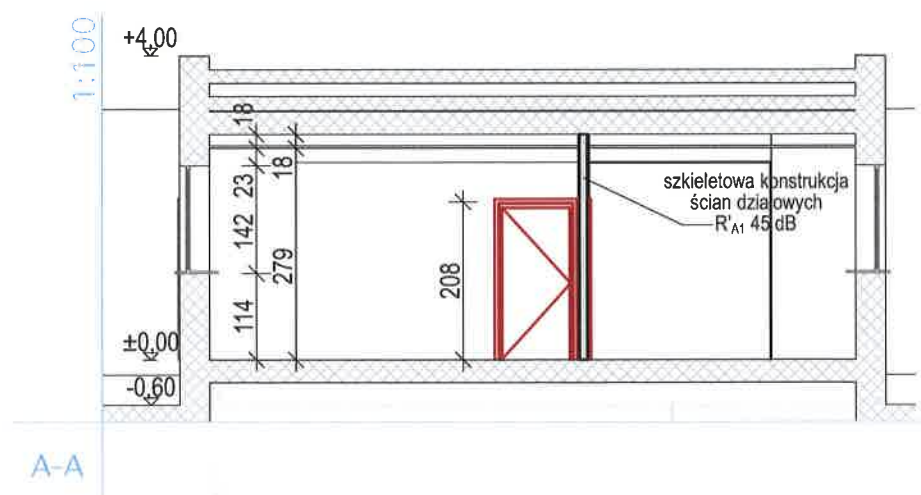

PRZEKROJ A-A

STUDIO A KATARZYNA JABŁOŃSKA ul. Łąkowa 3 16-400 Suwałki	NAZWA OBIEKTU BUDOWLANEGO: PRZEBUDOWA BUDYNKU ADMINISTRACJI PUBLICZNEJ - SIEDZIBY OKRĘGOWEGO URZĘDU MIAR W BIAŁYMSTOKU WYDZIAŁU ZAMIEJSCOWEGO W SUWAŁKACH		BRANŻA <b>ARCHITEKTURA</b>
	ADRES INWESTYCJI UL. PUŁASKIEGO 73, 16-400 SUWAŁKI		DATA SPORZĄDZENIA 21.12.2020
	imię, nazwisko, nr uprawnień budowlanych	Podpis	NR RYSUNKU <b>A.1</b>
	Projektant: mgr inż. arch. KATARZYNA JABŁOŃSKA uprawnienia budowlane Nr ewid. BI/17/02 do projektowania w specjalności architektonicznej bez ograniczeń		SKALA 1:100
	Sprawdzający: mgr inż. arch. ELŻBIETA ANDRUSZKIEWICZ uprawnienia budowlane Nr ewid. BI-PdOKK/83/06/2007 do projektowania w specjalności architektonicznej bez ograniczeń		TYTUŁ RYSUNKU RZUT PARTERU, PRZEKROJ A-A