


**ZAŁĄCZNIK NR 3 - PROGRAM FUNKCJONALNO-UŻYTKOWY MODERNIZACJI POMIESZCZEŃ
NOWEJ SIEDZIBY OKRĘGOWEGO URZĘDU MIAR W BIAŁYMSTOKU ODDZIAŁ ZAMIEJSCOWY
W OSTROŁĘCE, ul. gen. Augusta Fildorfa "Nila" 15, 07-410 Ostrołęka**

ZESTAWIENIE POMIESZCZEŃ:		
Nr	NAZWA POMIESZCZEŃ:	Powierzchnia użytkowa
PARTER		
01	Pomieszczenie magazynowe	5.58 m ²
02	Pomieszczenie magazynowe	3.63 m ²
03	Komunikacja	6.47 m ²
04	Łazienka	4.38 m ²
05	Komunikacja	2.72 m ²
06	Pomieszczenie stołówki	66.11 m ²
07	Pomieszczenie kuchenne	6.42 m ²
08	Pomieszczenie biurowe	11.62 m ²
09	Pomieszczenie kuchenne	4.70 m ²
10	Pomieszczenie zmywalni	8.57 m ²
11	Komunikacja	13.33 m ²
12	Łazienka	3.38 m ²
13	Pomieszczenie magazynowe	5.18 m ²
14	Pomieszczenie magazynowe	4.96 m ²
15	Komunikacja	1.12 m ²
16	Łazienka	1.12 m ²
17	Pomieszczenie magazynowe	3.14 m ²
18	Pomieszczenie biurowe	10.39 m ²
19	Pomieszczenie magazynowe	6.29 m ²
20	Łazienka	1.66 m ²

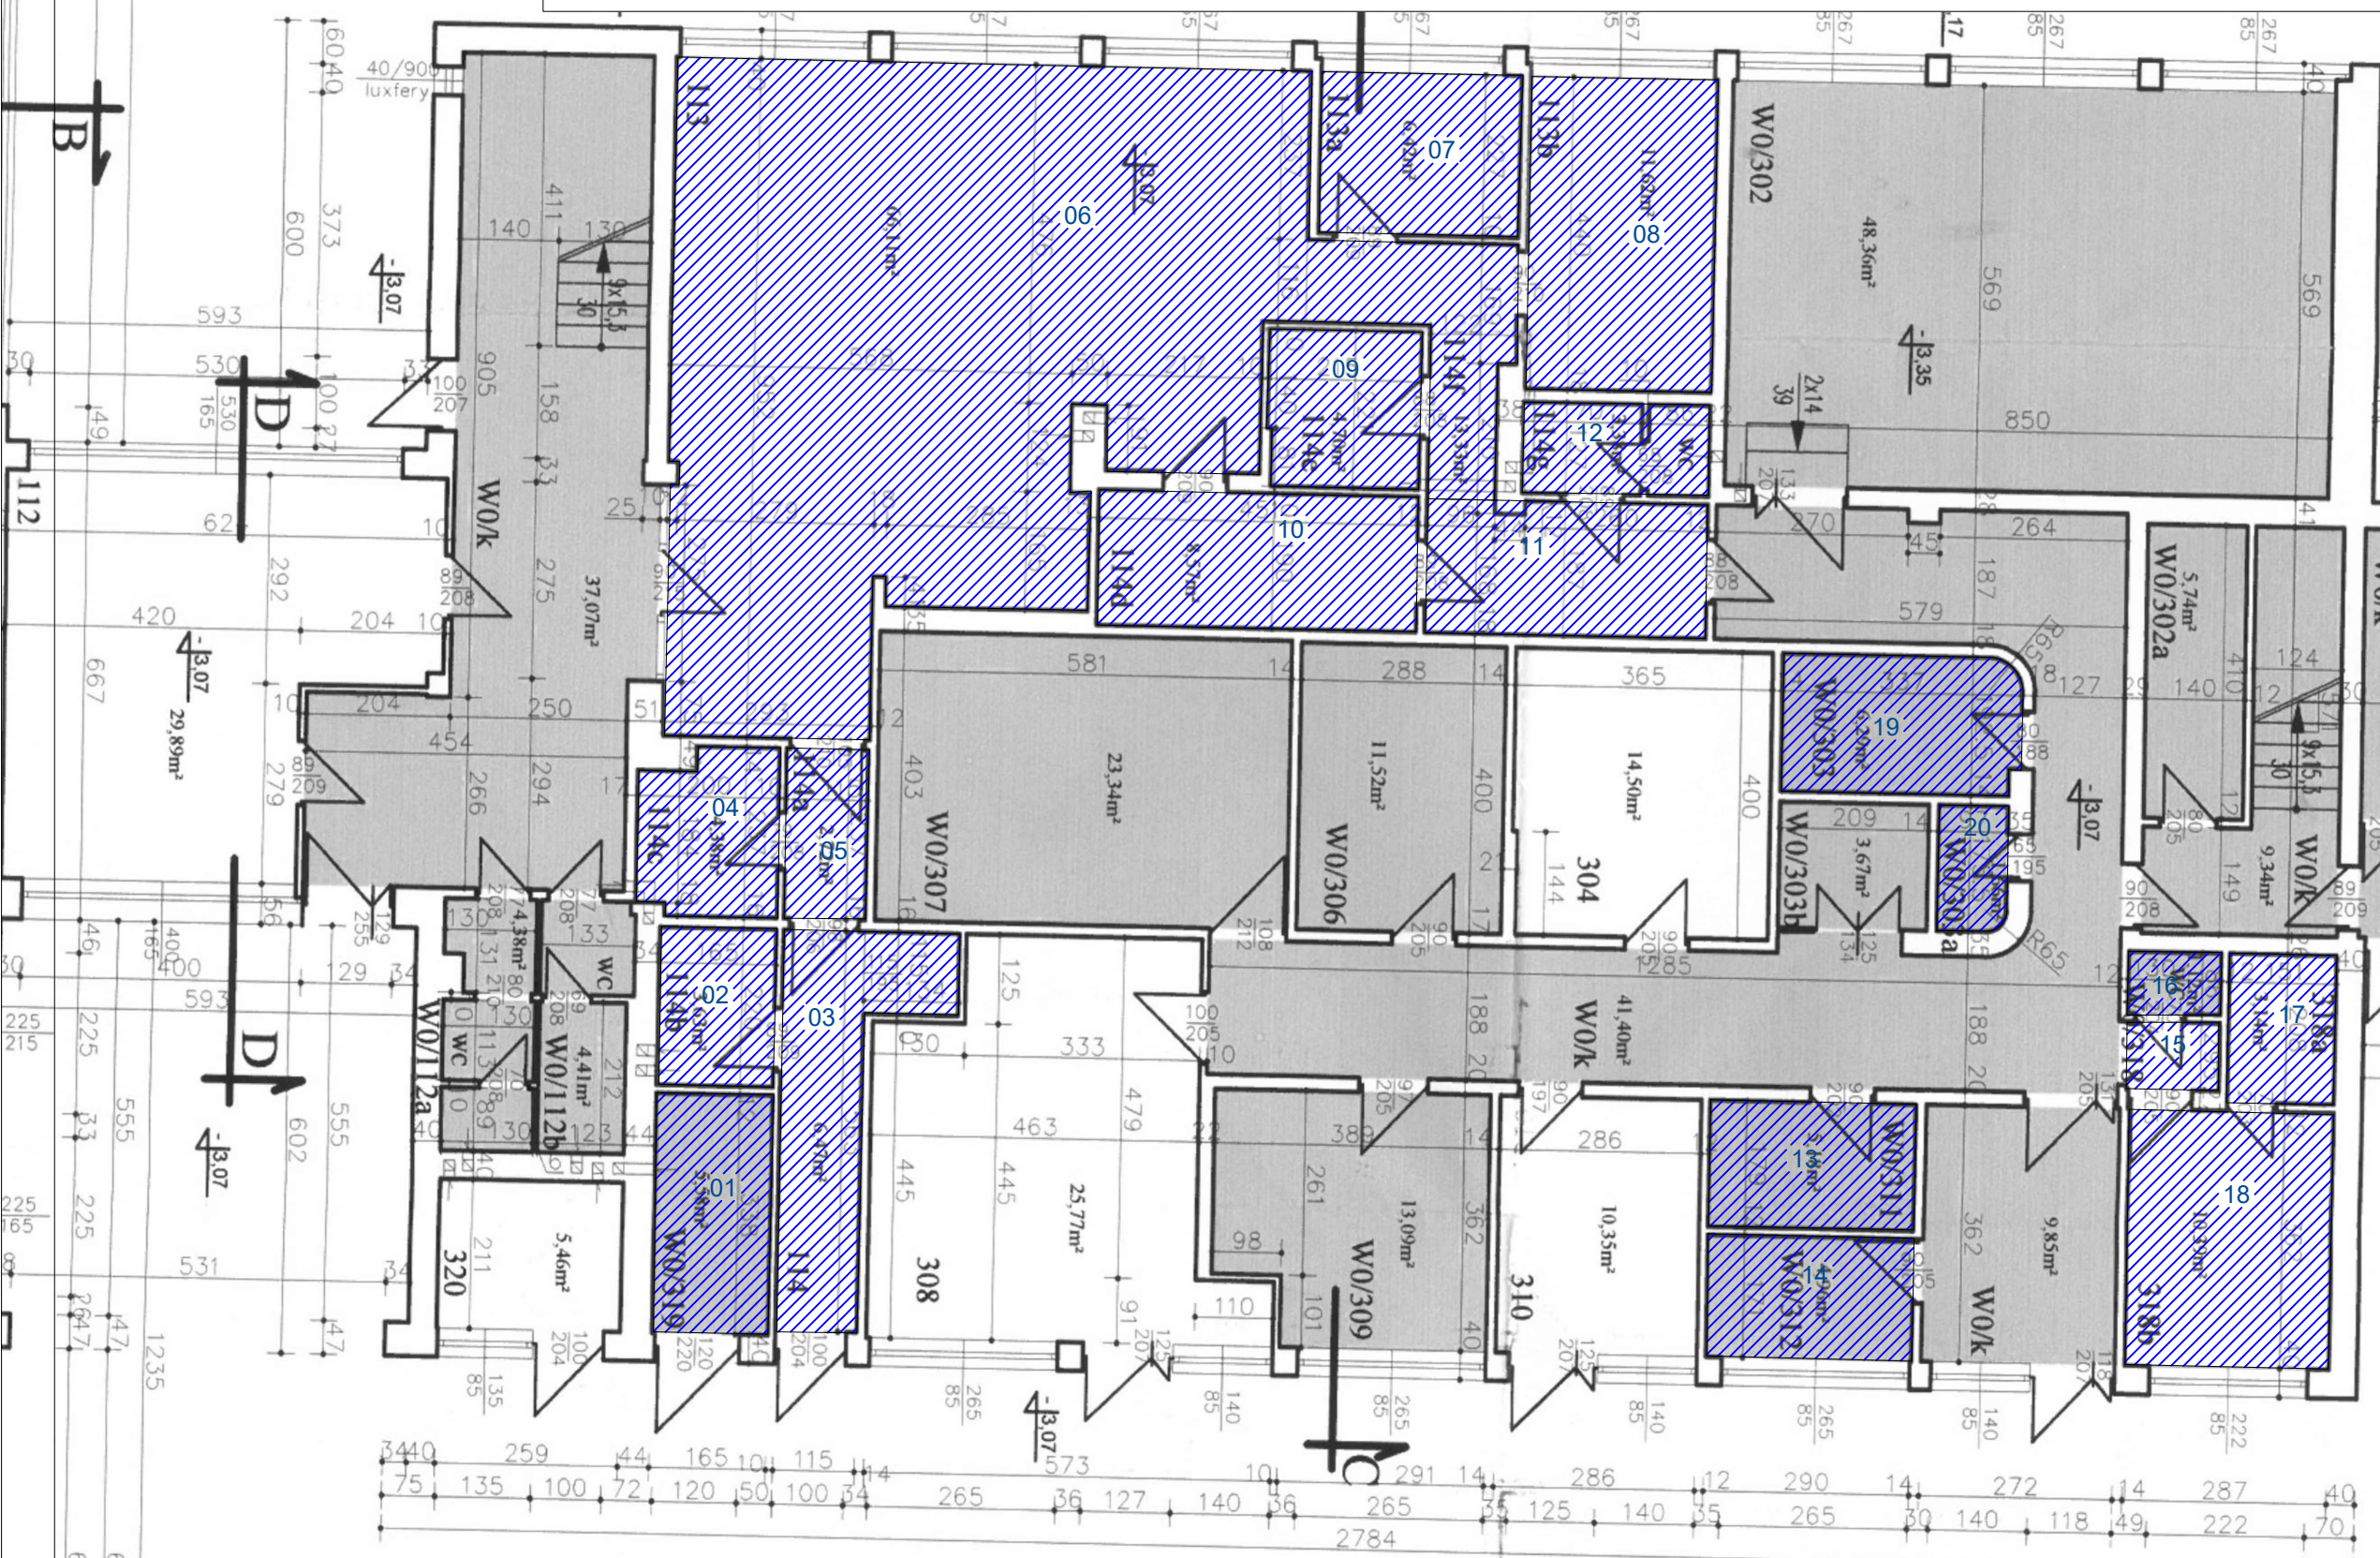

LEGENDA:
 01-20 POMIESZCZENIA OBJĘTE OPRACOWANIEM

Okręgowy Urząd Miar
w Białymstoku
ul. Kopernik 89
15-396 Białystok

NAZWA OBIEKTU BUDOWLANEGO:
Modernizacja pomieszczeń nowej siedziby
Wydziału Zamiejscowego w Ostrołęce
Okręgowego Urzędu Miar w Białymstoku

ADRES BUDOWY: ul. gen. Augusta Fildorfa "Nila" 15
07-410 Ostrołęka

INWESTOR: Okręgowy Urząd Miar w Białymstoku
ul. Kopernika 89
15-396 Białystok

TYTUŁ: **RZUT PARTERU - stan istniejący** NR RYS. **A2**

STADIUM: **KONCEPCJA** SKALA: **1:100**