ZAŁĄCZNIK NR 2

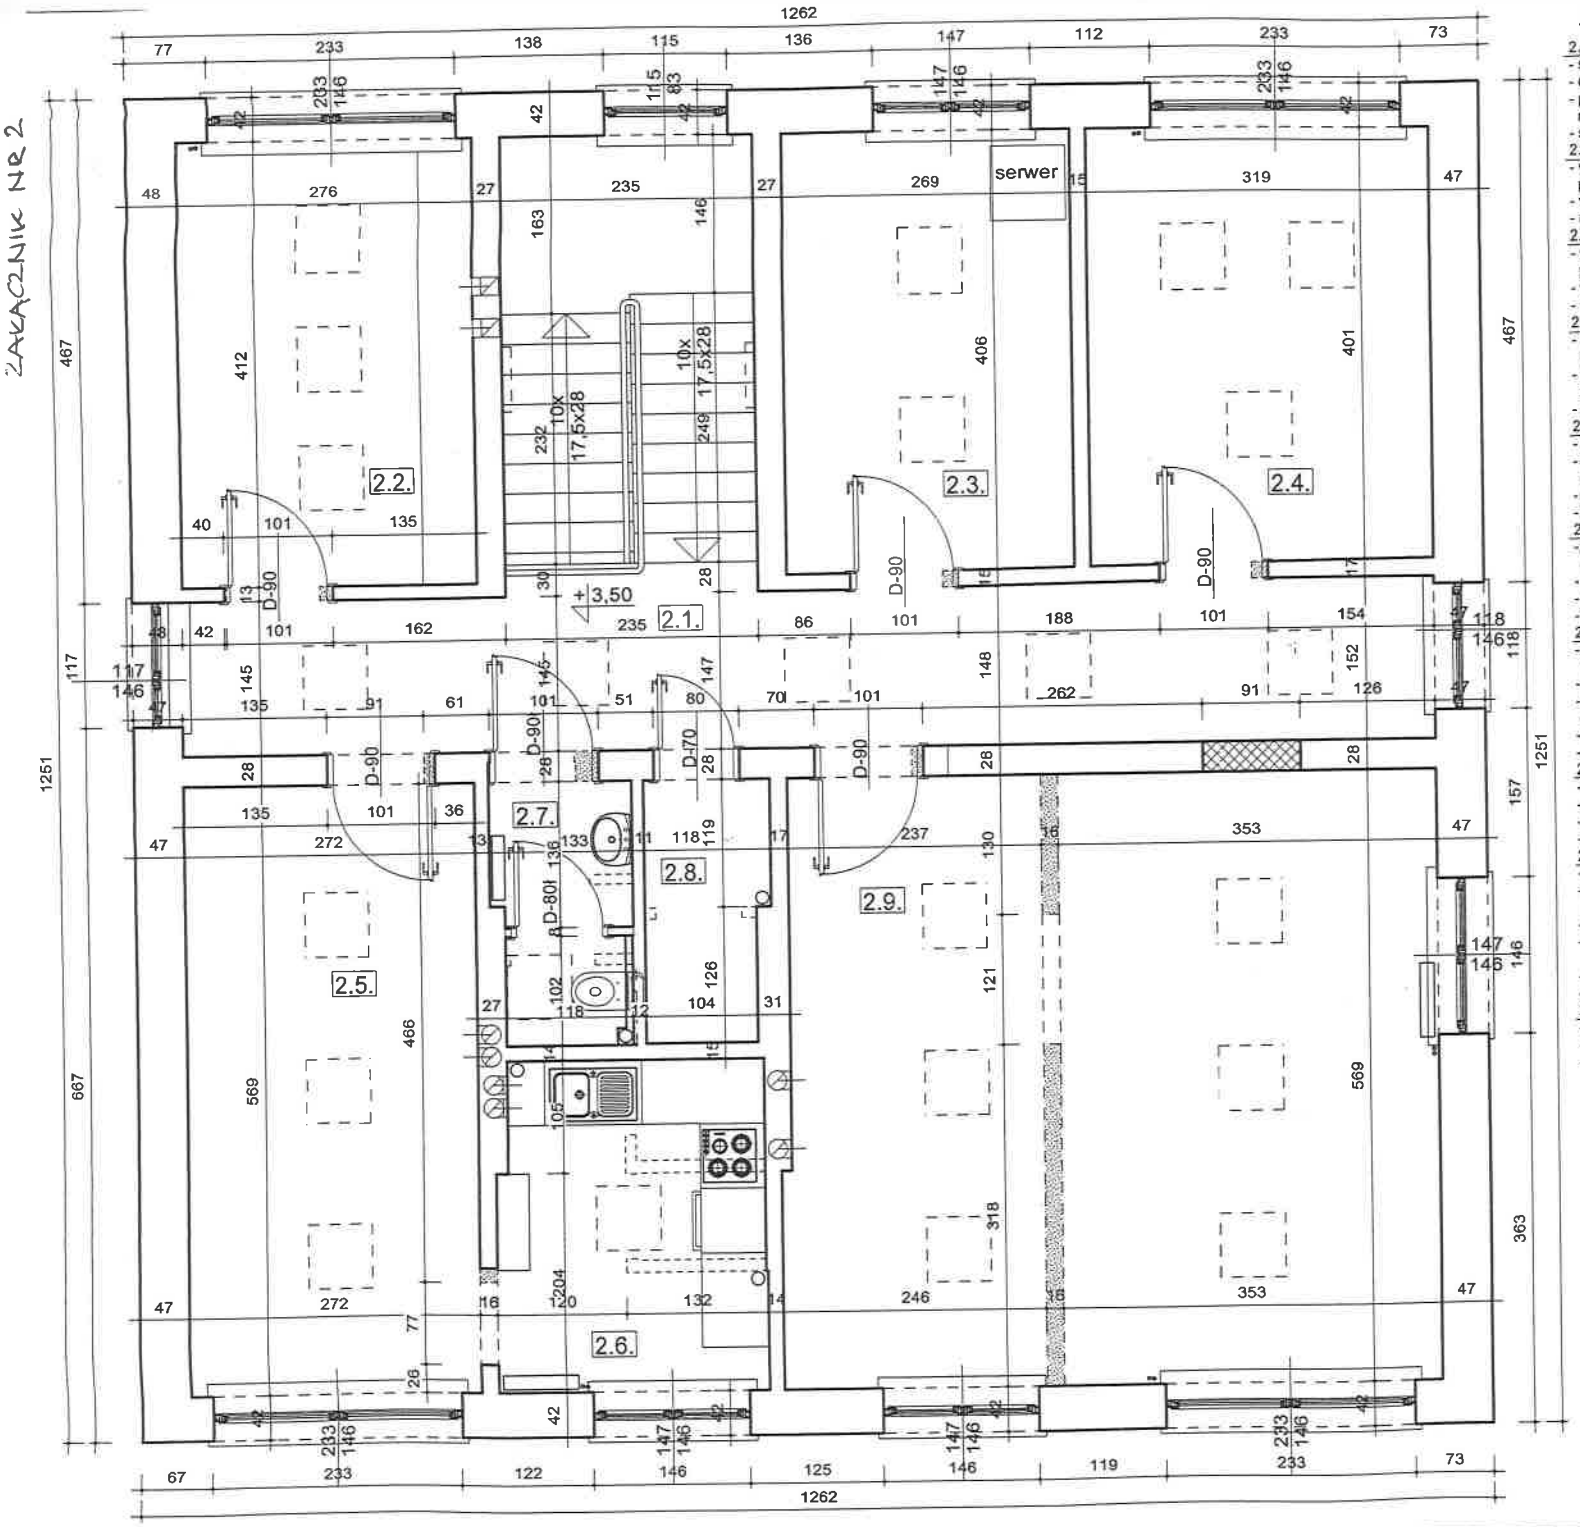

Zakres prac remontowych pomieszczeń 1 piętra:

2.1. Korytarz i schody:
- skucie istniejącej posadzki z gresu na korytarzu i schodach,
- demontaż kraty stalowej i wymiana balustrady schodów,
- położenie nowej posadzki z płytek gres 40x40cm z cokolikami na korytarzu i schodach - płytki stopnicowe gres (jak dla bud. użyt. publ.)
- szpachlowanie ścian klatki schodowej, malowanie ścian farbami emulsyjnymi,

2.2. Pracownia masy:
- wymiana drzwi w ścianie działowej (wykucie ościeżnicy stalowej), poszerzenie otworu do 101cm i montaż drzwi D-90 w ościeżnicy regul.,
- wymiana podłogi z płytek PCV na wykładzinę PCV z rolki z cokolikami,
- malowanie tynków (ściany) farbami emulsyjnymi,

2.3. Pomieszczenie serwera:
- wymiana drzwi w ścianie działowej (wykucie ościeżnicy stalowej), poszerzenie otworu do 101cm i montaż drzwi D-90 w ościeżnicy regul.,
- wymiana podłogi z płytek PCV na wykładzinę PCV z rolki z cokolikami,
- malowanie tynków farbami emulsyjnymi,

2.4. Pokój biurowy:
- wymiana drzwi w ścianie działowej (wykucie ościeżnicy stalowej), poszerzenie otworu do 101cm i montaż drzwi D-90 w ościeżn. regul.,
- wymiana podłogi z płytek PCV i wykładziny dywan. na wykładzinę biurową z cokolikami,
- malowanie tynków (ściany) farbami emulsyjnymi,

2.5.Pokój socjalny:
- wymiana drzwi w ścianie konstrukcyjnej (wykucie ościeżnicy stalowej),
- poszerzenie otworu do 101cm - usunięcie przemurowania z cegły kratówki i montaż drzwi D-90 w ościeżnicy regulowanej,
- wymiana podłogi z płytek PCV na wykładzinę PCV z rolki z cokolikami,
- malowanie tynków (ściany) farbami emulsyjnymi,

2.6.Aneks kuchenny:
- wykucie ościeżnicy stalowej w ścianie działowej, poszerzenie otworu do 90cm, wyrównanie tynkiem osiczy otworu,
- rozbiórka ścianek działowych i armatury łazienki (umywalka i wc)
- wymiana lastryka (z wymianą podłoża) na posadzkę z terakoty z cokolikami,
- malowanie tynków (ściany) farbami emulsyjnymi,

2.7.Łazienka:
- poszerzenie otworu do 101cm - usunięcie przemurowania z cegły kratówki i montaż drzwi D-90l w ościeżnicy regulowanej,
- rozbiórka ścianek działowych i okładzin ściennych,
- wymiana umywalki i sedesu (sedes montowany na stelażu ściennym w grubości ściany działowej, montaż podgrzewacza wody przy umywalce,
- wymiana posadzki z lastryka (z wymianą podłoża) na terakotę z cokolik.,
- wycięcie części rur, położenie glazury do wys. 2,0m malowanie tynków (ściany).

2.8. Pomieszczenie gospodarczo-porządkowe:
- wymiana drzwi w ścianie konstrukcyjnej (wykucie ościeżnicy stalowej),
- montaż drzwi D-70 w ościeżnicy regulowanej w istniejącym otworze,
- wymiana posadzki z lastryka (z wymianą podłoża) na terakotę z cokolik.,
- malowanie tynków (ściany) farbami emulsyjnymi,

2.9. Pracownia:
- wymiana drzwi w ścianie konstrukcyjnej (wykucie ościeżnicy stalowej),
- poszerzenie otworu do 101cm - usunięcie przemurowania z cegły kratówki i montaż drzwi D-90 w ościeżnicy regulowanej,,
- wymiana podłogi z płytek PCV i wykł. na wykładzinę PCV z rolki z cokolik.,
- rozbiórka ścianki działowej z cegły kratówki, przeniesienie odcinków instalacji elektrycznej na ściany sąsiednie i zakrycie tynkiem,
- wycięcie zbędnego odcinka rury wodociąg. na ścianie,
- malowanie tynków (ściany) farbami emulsyjnymi,

2.10. Wszystkie pomieszczenia:
- wymiania oświetlenia na oprawy świetlówkowe 60/60cm,
- wymiana zużytych gniazdek i włączników światła,
- usunięcie zbędnych rur lub przewodów ze ścian.

L.P.	Pomieszczenie	Posadzki	Pow.(m²)
2.1.	Korytarz	gres	17,95
2.2.	Pracownia masy	PCV	11,37
2.3.	Pomieszcz. serwera	PCV	10,94
2.4.	Pokój biurowy	PCV	12,85
2.5.	Pokój socjalny	PCV	15,47
2.6.	Aneks kuchenny	terakota	7,40
2.7.	Sanitariat	terakota	3,10
2.8.	Pom. gosp.-porządk.	terakota	2,71
2.9.	Pracownia	PCV	34,61
Powierzchnia użytkowa 1 piętra			116,40m²

PRACOWNIA PROJEKTOWA
Ełk, ul. Moniuszki 3/7, tel. 693 995 255
urbi

NAZWA I ADRES OBIEKTU	Remont pomieszczeń w budynku biurowym Obwodowego Urzędu Miar przy ul. Gizewiusza 12 w Ełku	skala 1: 50
INWESTOR	Okręgowy Urząd Miar w Gdańsku	data:12.2019
TYTUŁ RYSUNKU	Rzut 1 piętra - projekt remontu	rys. nr 2
PROJEKTANT	inż. Augustyn Łotowski	Bi 4/75 SUW-84/81
WSPÓŁPRACA	mgr inż. arch. Mirosław Zadroga	
	IMIĘ I NAZWISKO	NR UPRAWN. / PODPIS